




## **СХЕМА ОЗЕЛЕНЕНИЯ ЗАШЕКСНИНСКОГО РАЙОНА С ПРОЕКТИРОВАНИЕМ СКВЕРОВ И БУЛЬВАРОВ**





# СХЕМА ОЗЕЛЕНЕНИЯ ЗАШЕКСНИНСКОГО РАЙОНА

МЭРИЯ  
города Череповца

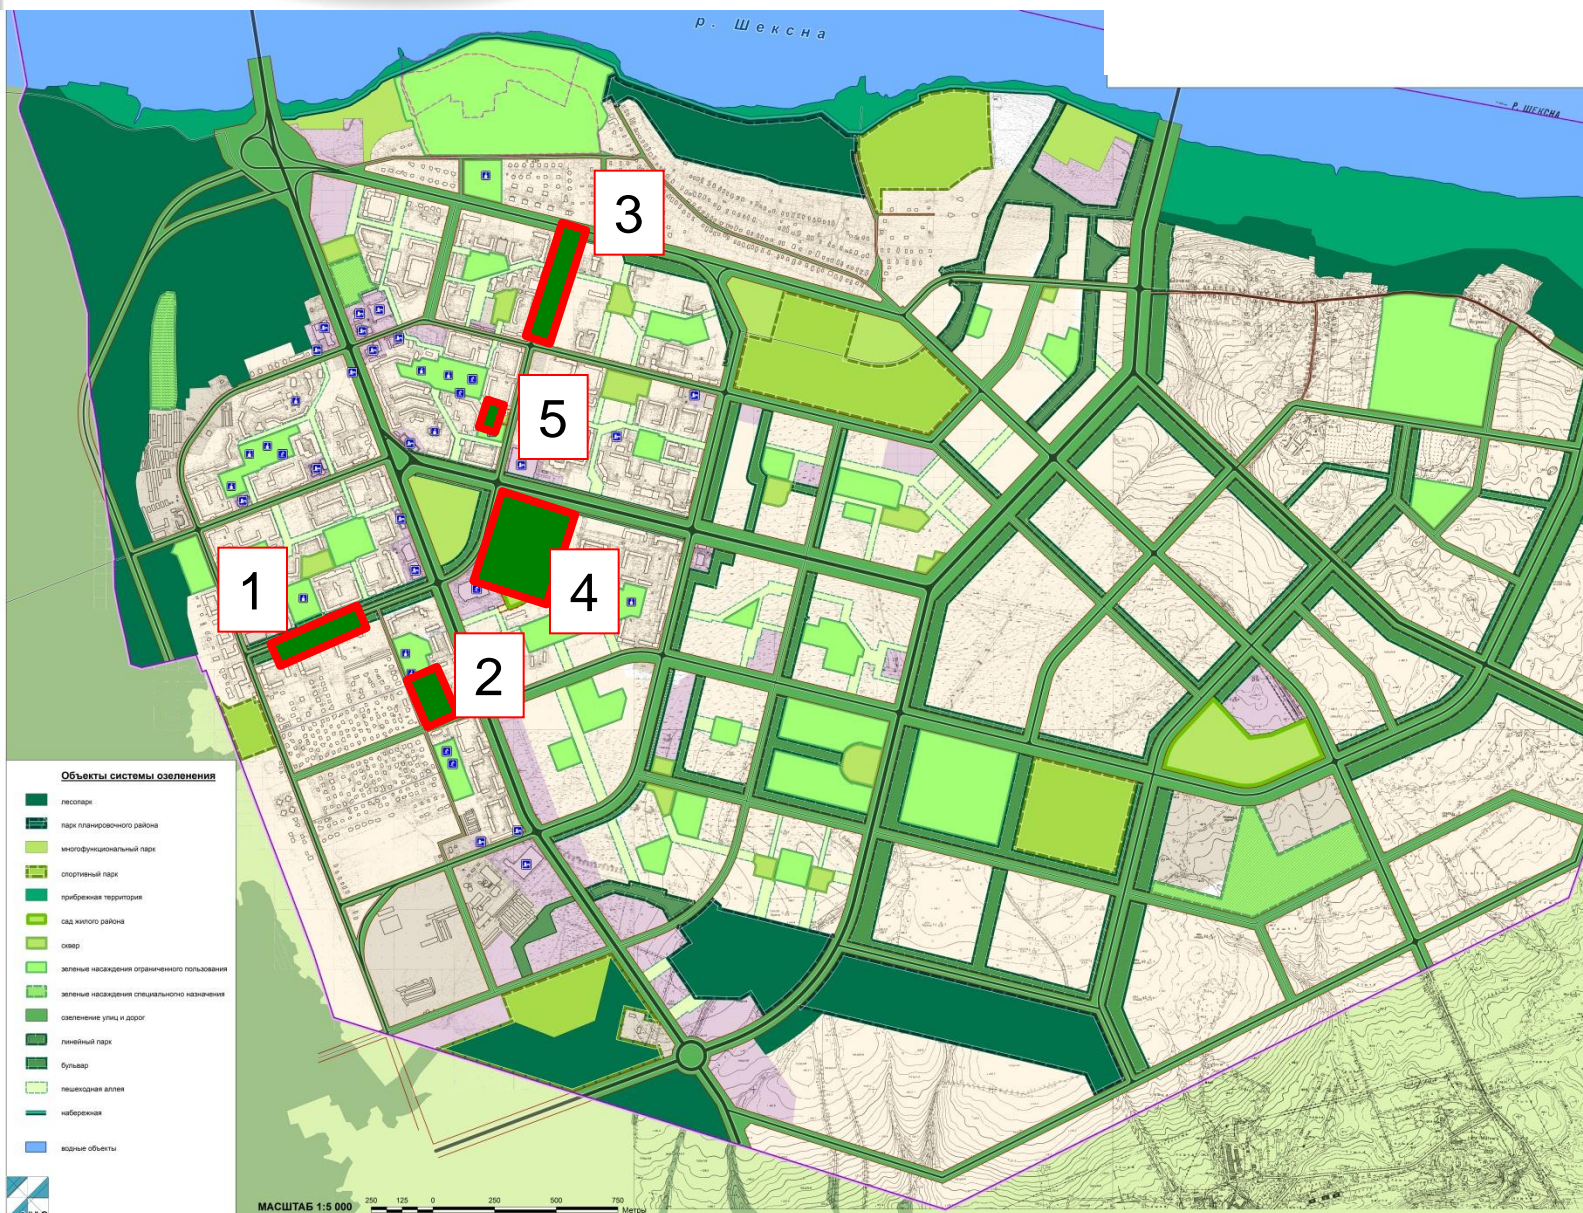

- 1 участок – ул. Городецкая (от ул. Сазонова до ул. Любецкая)
- 2 участок – ул. Сазонова (между хоккейной площадкой и МБЩУ «Начальная общеобразовательная школа №43»)
- 3 участок – ул. Годовикова (от ул. Ленинградской до ул. Раахе)
- 4 участок – ул. Годовикова (территория между Ледовым дворцом и аквапарком)
- 5 участок – ул. Годовикова у Детского сада № 98

Площадь участков - 12, 2 га






# СХЕМА ОЗЕЛЕНЕНИЯ ЗАШЕКСНИНСКОГО РАЙОНА

## Участок №1, Сквер по ул. Городецкая от ул. Сазонова до ул. Любецкая

МЭРИЯ  
города Череповца

Площадь территории – **15 953, 4 кв.м.**  
Стоимость работ по благоустройству – **19 269, 740 тыс. руб.**

от ул. Сазонова до ул. Любецкая

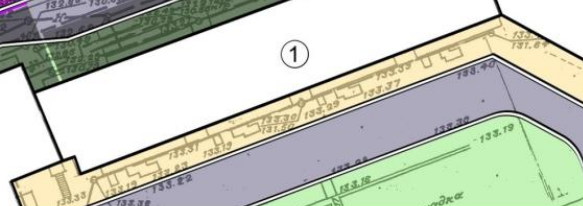

### УСЛОВНЫЕ ОБОЗНАЧЕНИЯ

- газон
- цветники
- мощение дорожек, площадок
- покрытие дорог, проездов, парковок
- скамьи
- малые архитектурные формы, ландшафтные композиции

### ЭКСПЛИКАЦИЯ

- 1 Жилой дом
- 2 Остановка общественного транспорта
- 3 Встроенные объекты обслуживания
- красные линии
- граница участка проектирования





**МЭРИЯ**  
города Череповца

# СХЕМА ОЗЕЛЕНЕНИЯ ЗАШЕКСНИНСКОГО РАЙОНА Участок №2, Сквер ул. Сафонова у школы № 43

Площадь территории – **12 551, 6 кв.м.**

Стоимость работ по благоустройству – **22 360, 52 тыс. руб.**



М 1:500

### ЭКСПЛИКАЦИЯ








- 1 Жилой дом
- 2 Остановка общественного транспорта
- 3 Объекты общественно-делового и социального обслуживания
- 4 Спортивная площадка (проект)

— красные линии

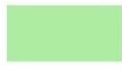— граница участка проектирования



### УСЛОВНЫЕ ОБОЗНАЧЕНИЯ

-  газон
-  цветники
-  мощение дорожек, площадок
-  покрытие дорог, проездов, парковок
-  скамьи
-  ландшафтные композиции
-  оборудование спортивной площадки





**МЭРИЯ**  
города Череповца

# СХЕМА ОЗЕЛЕНЕНИЯ ЗАШЕКСНИНСКОГО РАЙОНА

## Участок №3, Сквер по ул. Годовикова от ул. Ленинградской до ул. Раахе

Площадь территории – **26 752, 4 кв.м.**  
Стоимость работ по благоустройству – **39 902, 00 тыс. руб.**



### ЭКСПЛИКАЦИЯ

- 1 Остановка общественного транспорта
- 2 Объект обслуживания
- 3 Общественный туалет
- 4 Скульптурная композиция
- 5 Детская площадка
- 6 Тематическая площадка «Роща»
- 7 Тематическая площадка «Клен»
- 8 Тематическая площадка «Шахматы»
- 9 Велодорожка
- 10 Парковка, разгрузочная площадка

### УСЛОВНЫЕ ОБОЗНАЧЕНИЯ

- газон
- цветники
- мощение дорожек, площадок
- покрытие велодорожки
- покрытие дорог, проездов, парковок
- скамьи
- напольные доски для игры в шахматы
- столы со скамьями для игры в шахматы





# СХЕМА ОЗЕЛЕНЕНИЯ ЗАШЕКСНИНСКОГО РАЙОНА Участок №4, Парк у Ледового дворца

МЭРИЯ  
города Череповца







**МЭРИЯ**  
города Череповца

# СХЕМА ОЗЕЛЕНЕНИЯ ЗАШЕКСНИНСКОГО РАЙОНА

## Участок №4, Парк у Ледового дворца

Площадь территории – **62 400 кв.м.**  
Стоимость работ по благоустройству – **94 309, 00 тыс. руб.**

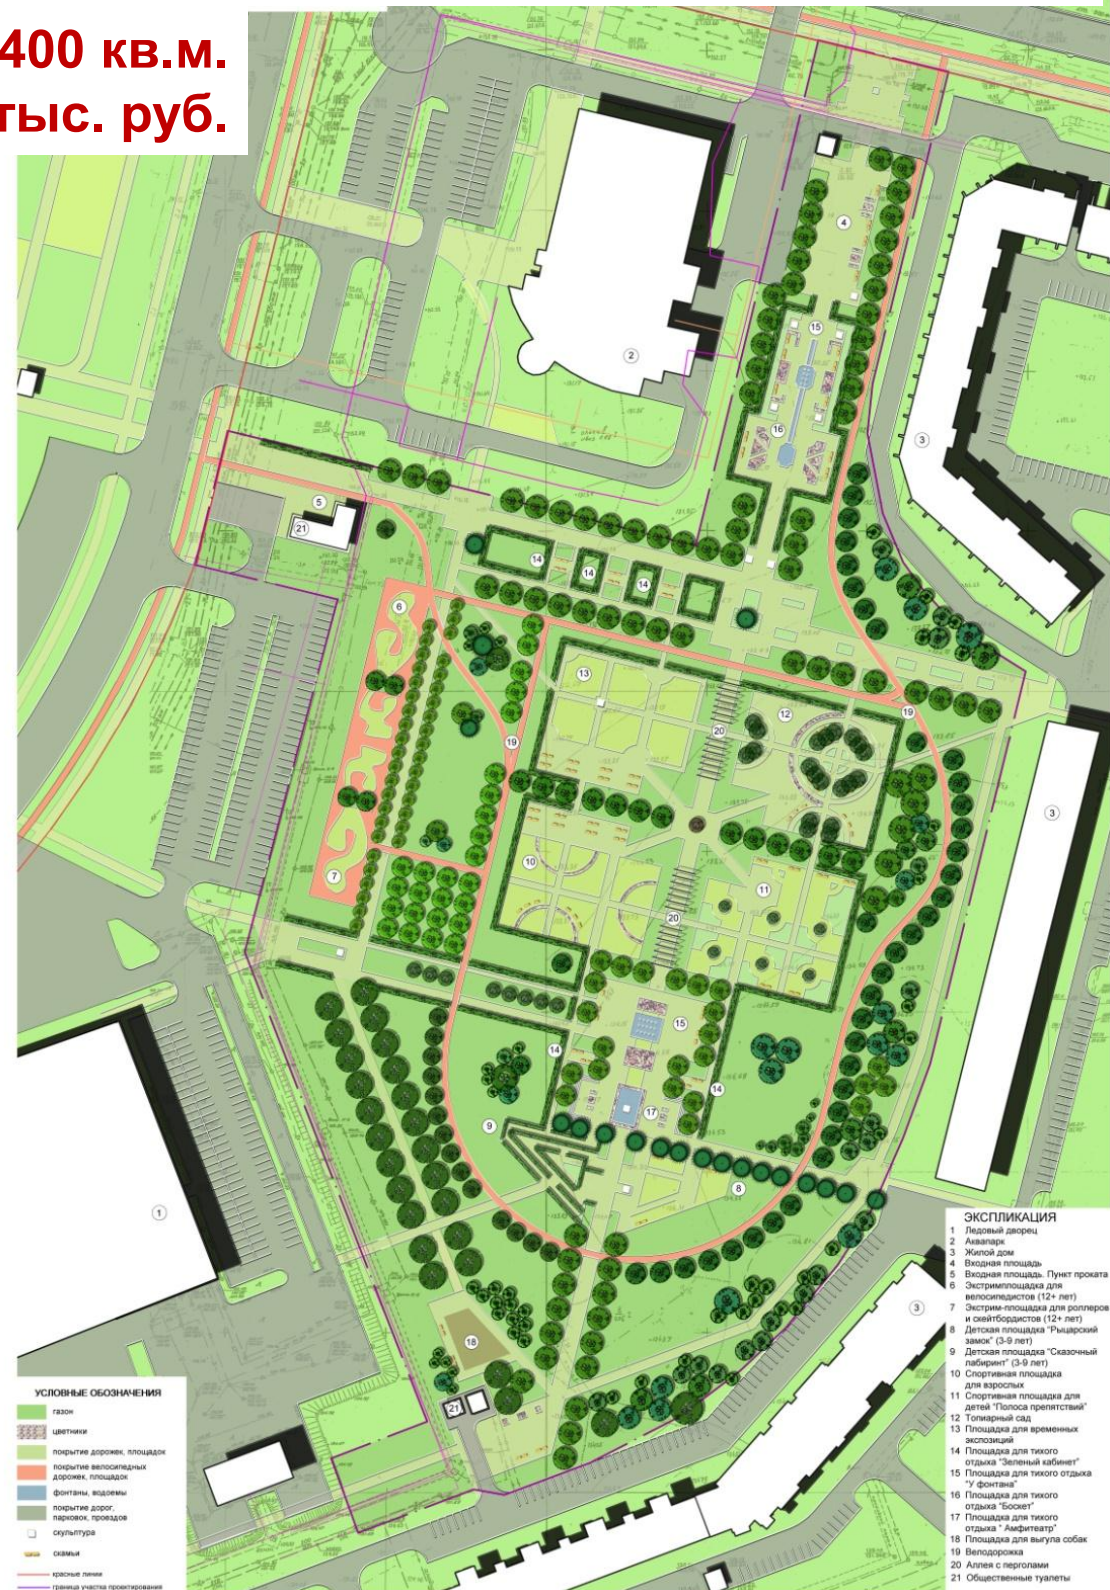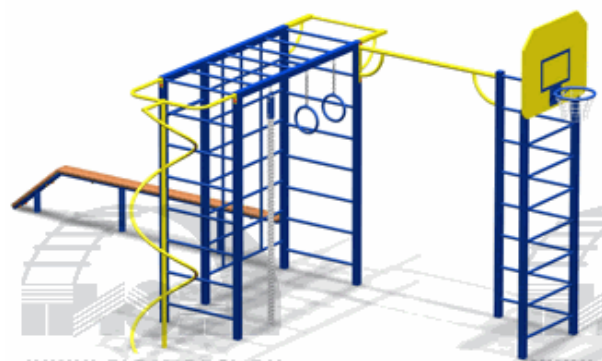





# СХЕМА ОЗЕЛЕНЕНИЯ ЗАШЕКСНИНСКОГО РАЙОНА

## Участок № 5, Сквер у д/с №98 по ул.Годовикова





**МЭРИЯ**  
города Череповца

**Площадь территории – 4 108 кв.м.**

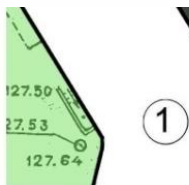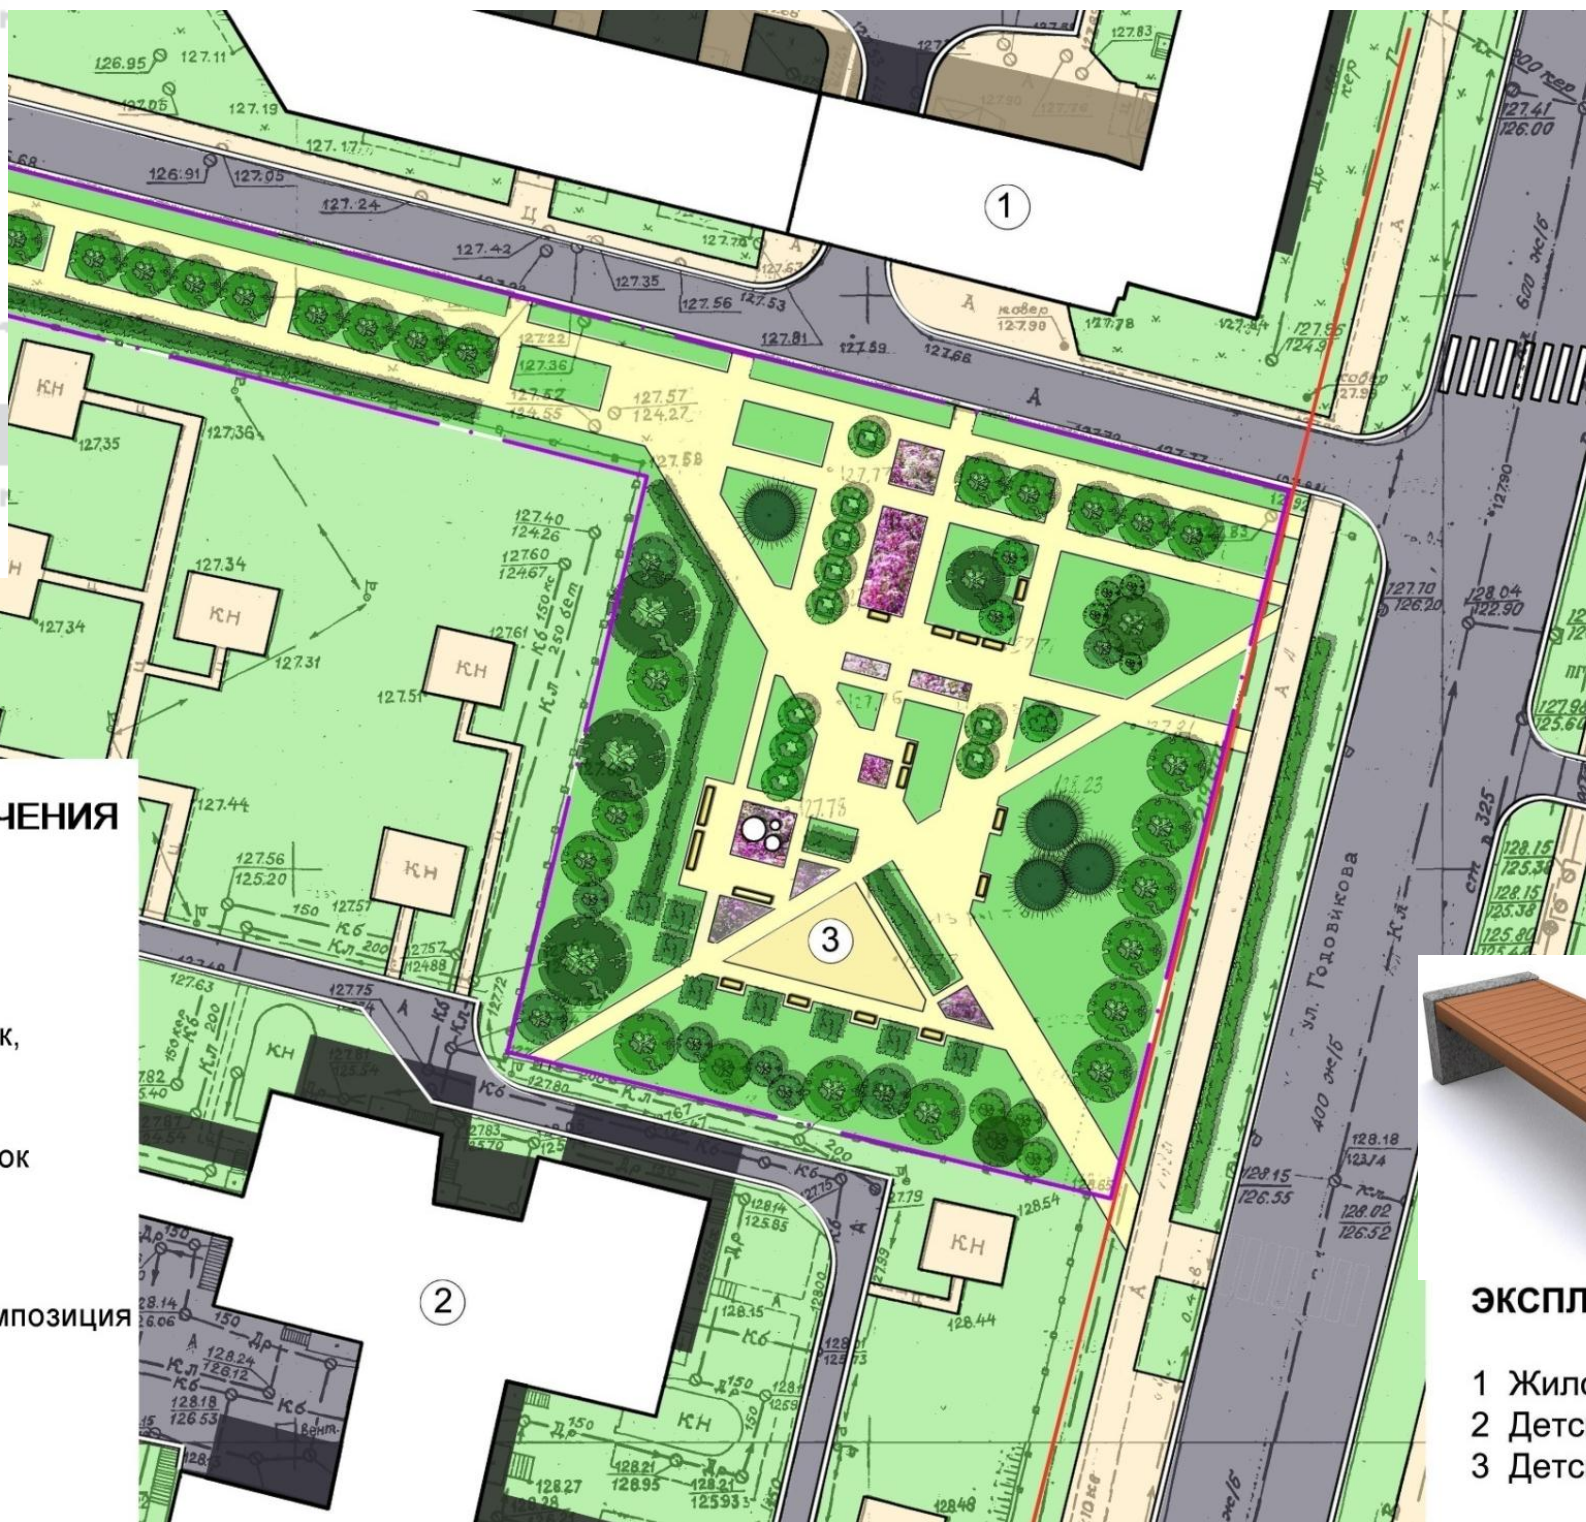**Стоимость работ по благоустройству – 8 450, 52 тыс. руб.**

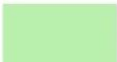

### УСЛОВНЫЕ ОБОЗНАЧЕНИЯ

-  газон
-  цветники
-  мощение дорожек, площадок
-  покрытие дорог, проездов, парковок
-  скамьи
-  скульптурно - ландшафтная композиция
-  красные линии
-  граница участка проектирования



### ЭКСПЛИКАЦИЯ

- 1 Жилой дом
- 2 Детский сад
- 3 Детская площадка